

東横線 渋谷駅～代官山駅間地下化について

2002年 2月27日
投資家向け臨時説明会




東京急行電鉄株式会社

(9005)

<http://www.tokyu.co.jp/>


渋谷駅概要図 <平面図>

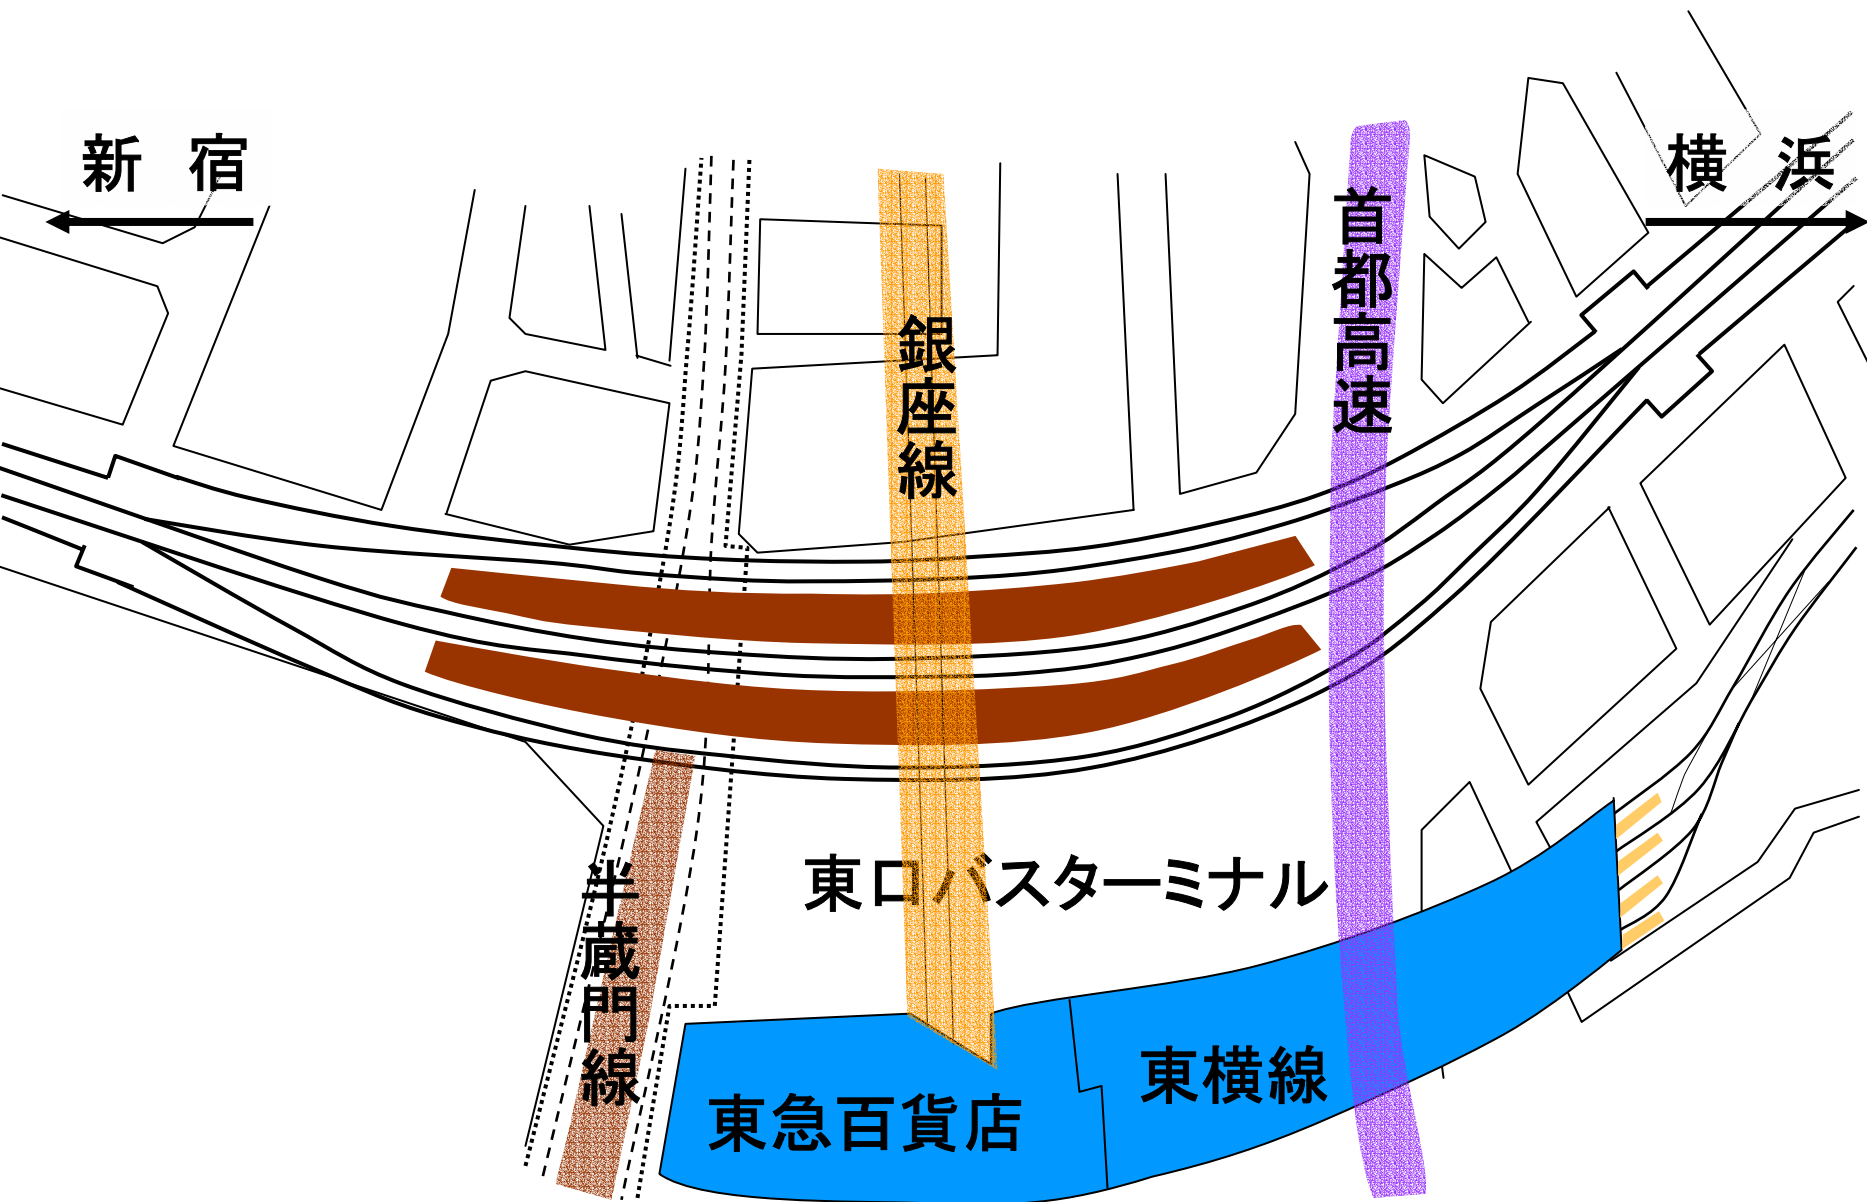

渋谷駅概要図 <断面図>

東急文化会館

明治通り

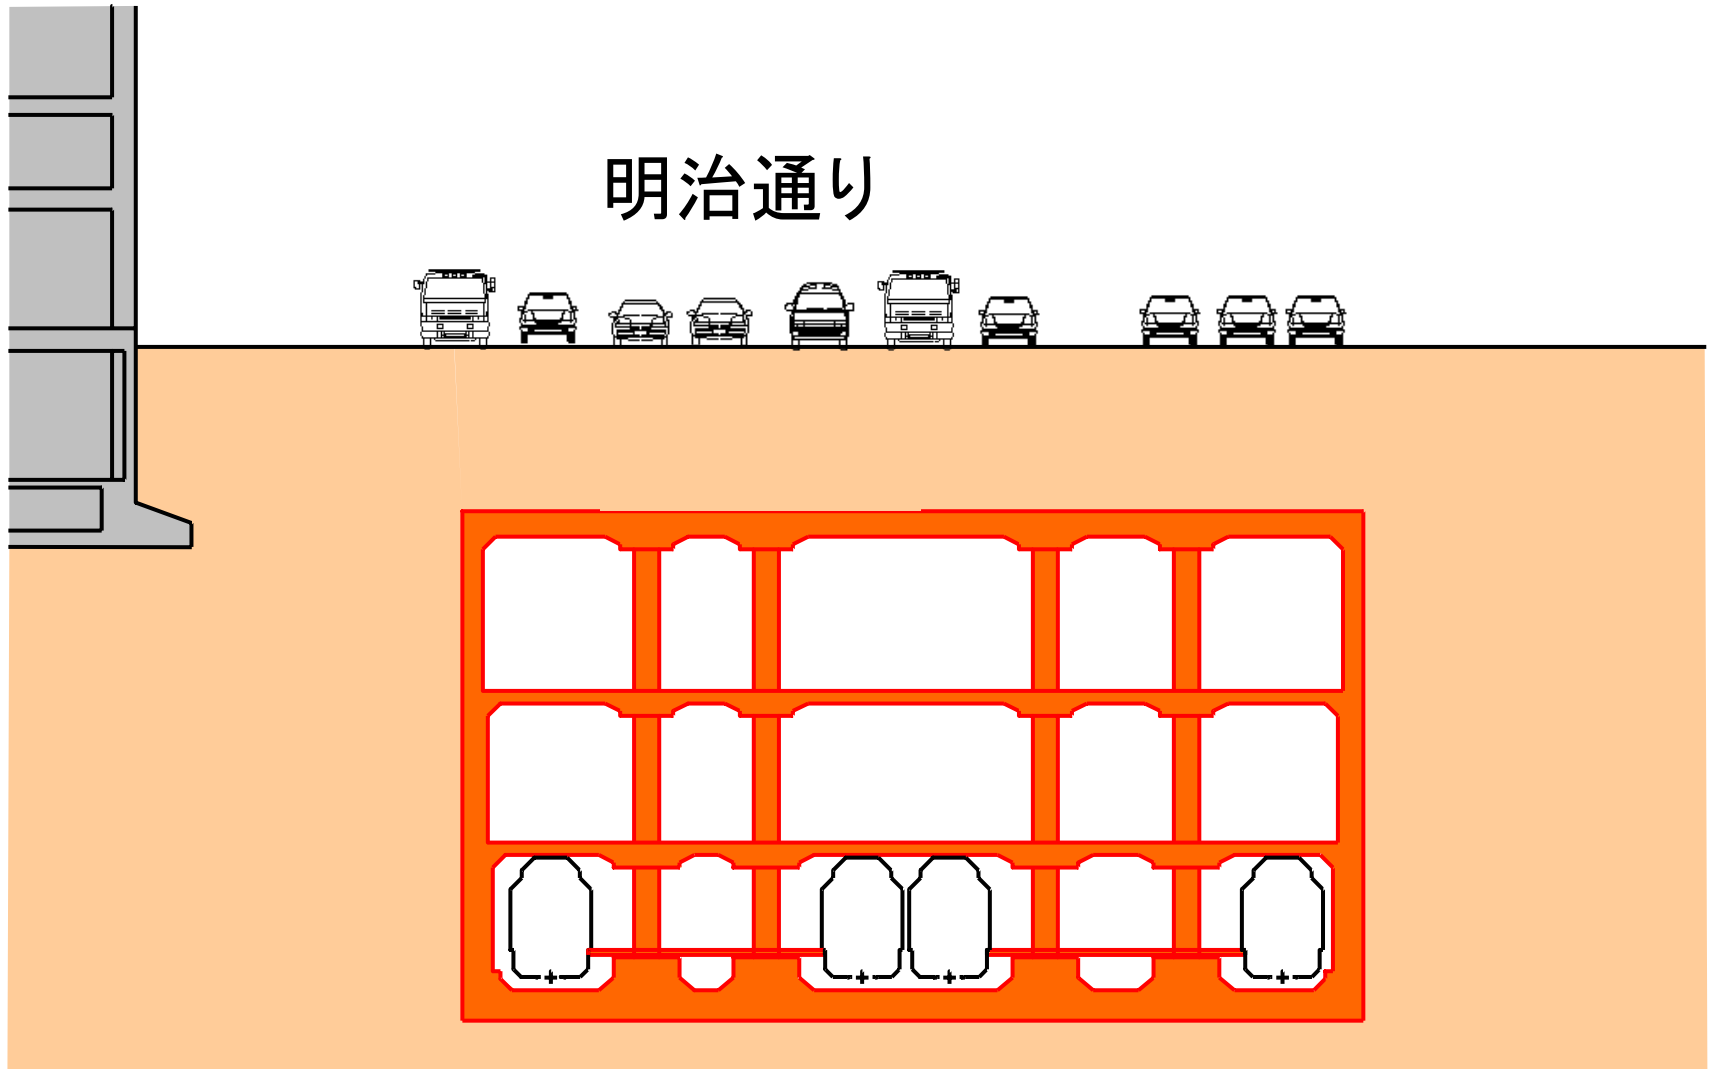


13号線建設概要図 (13号線の駅名は仮称)

< 平面図 >



< 縦断面図 >

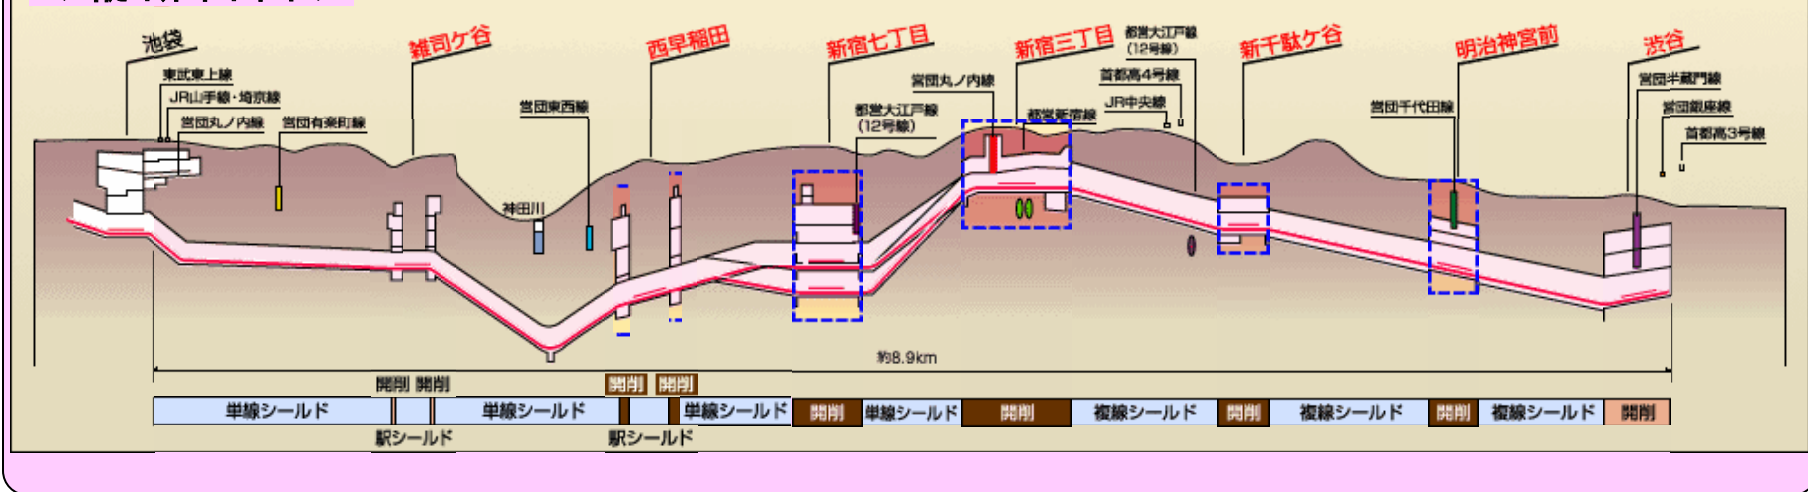

※ 上記 < 平面図 > および < 縦断面図 > の地図部分につきましては、帝都高速度交通営団のご了解のもと、同社ホームページより転載いたしました。